



4848/9

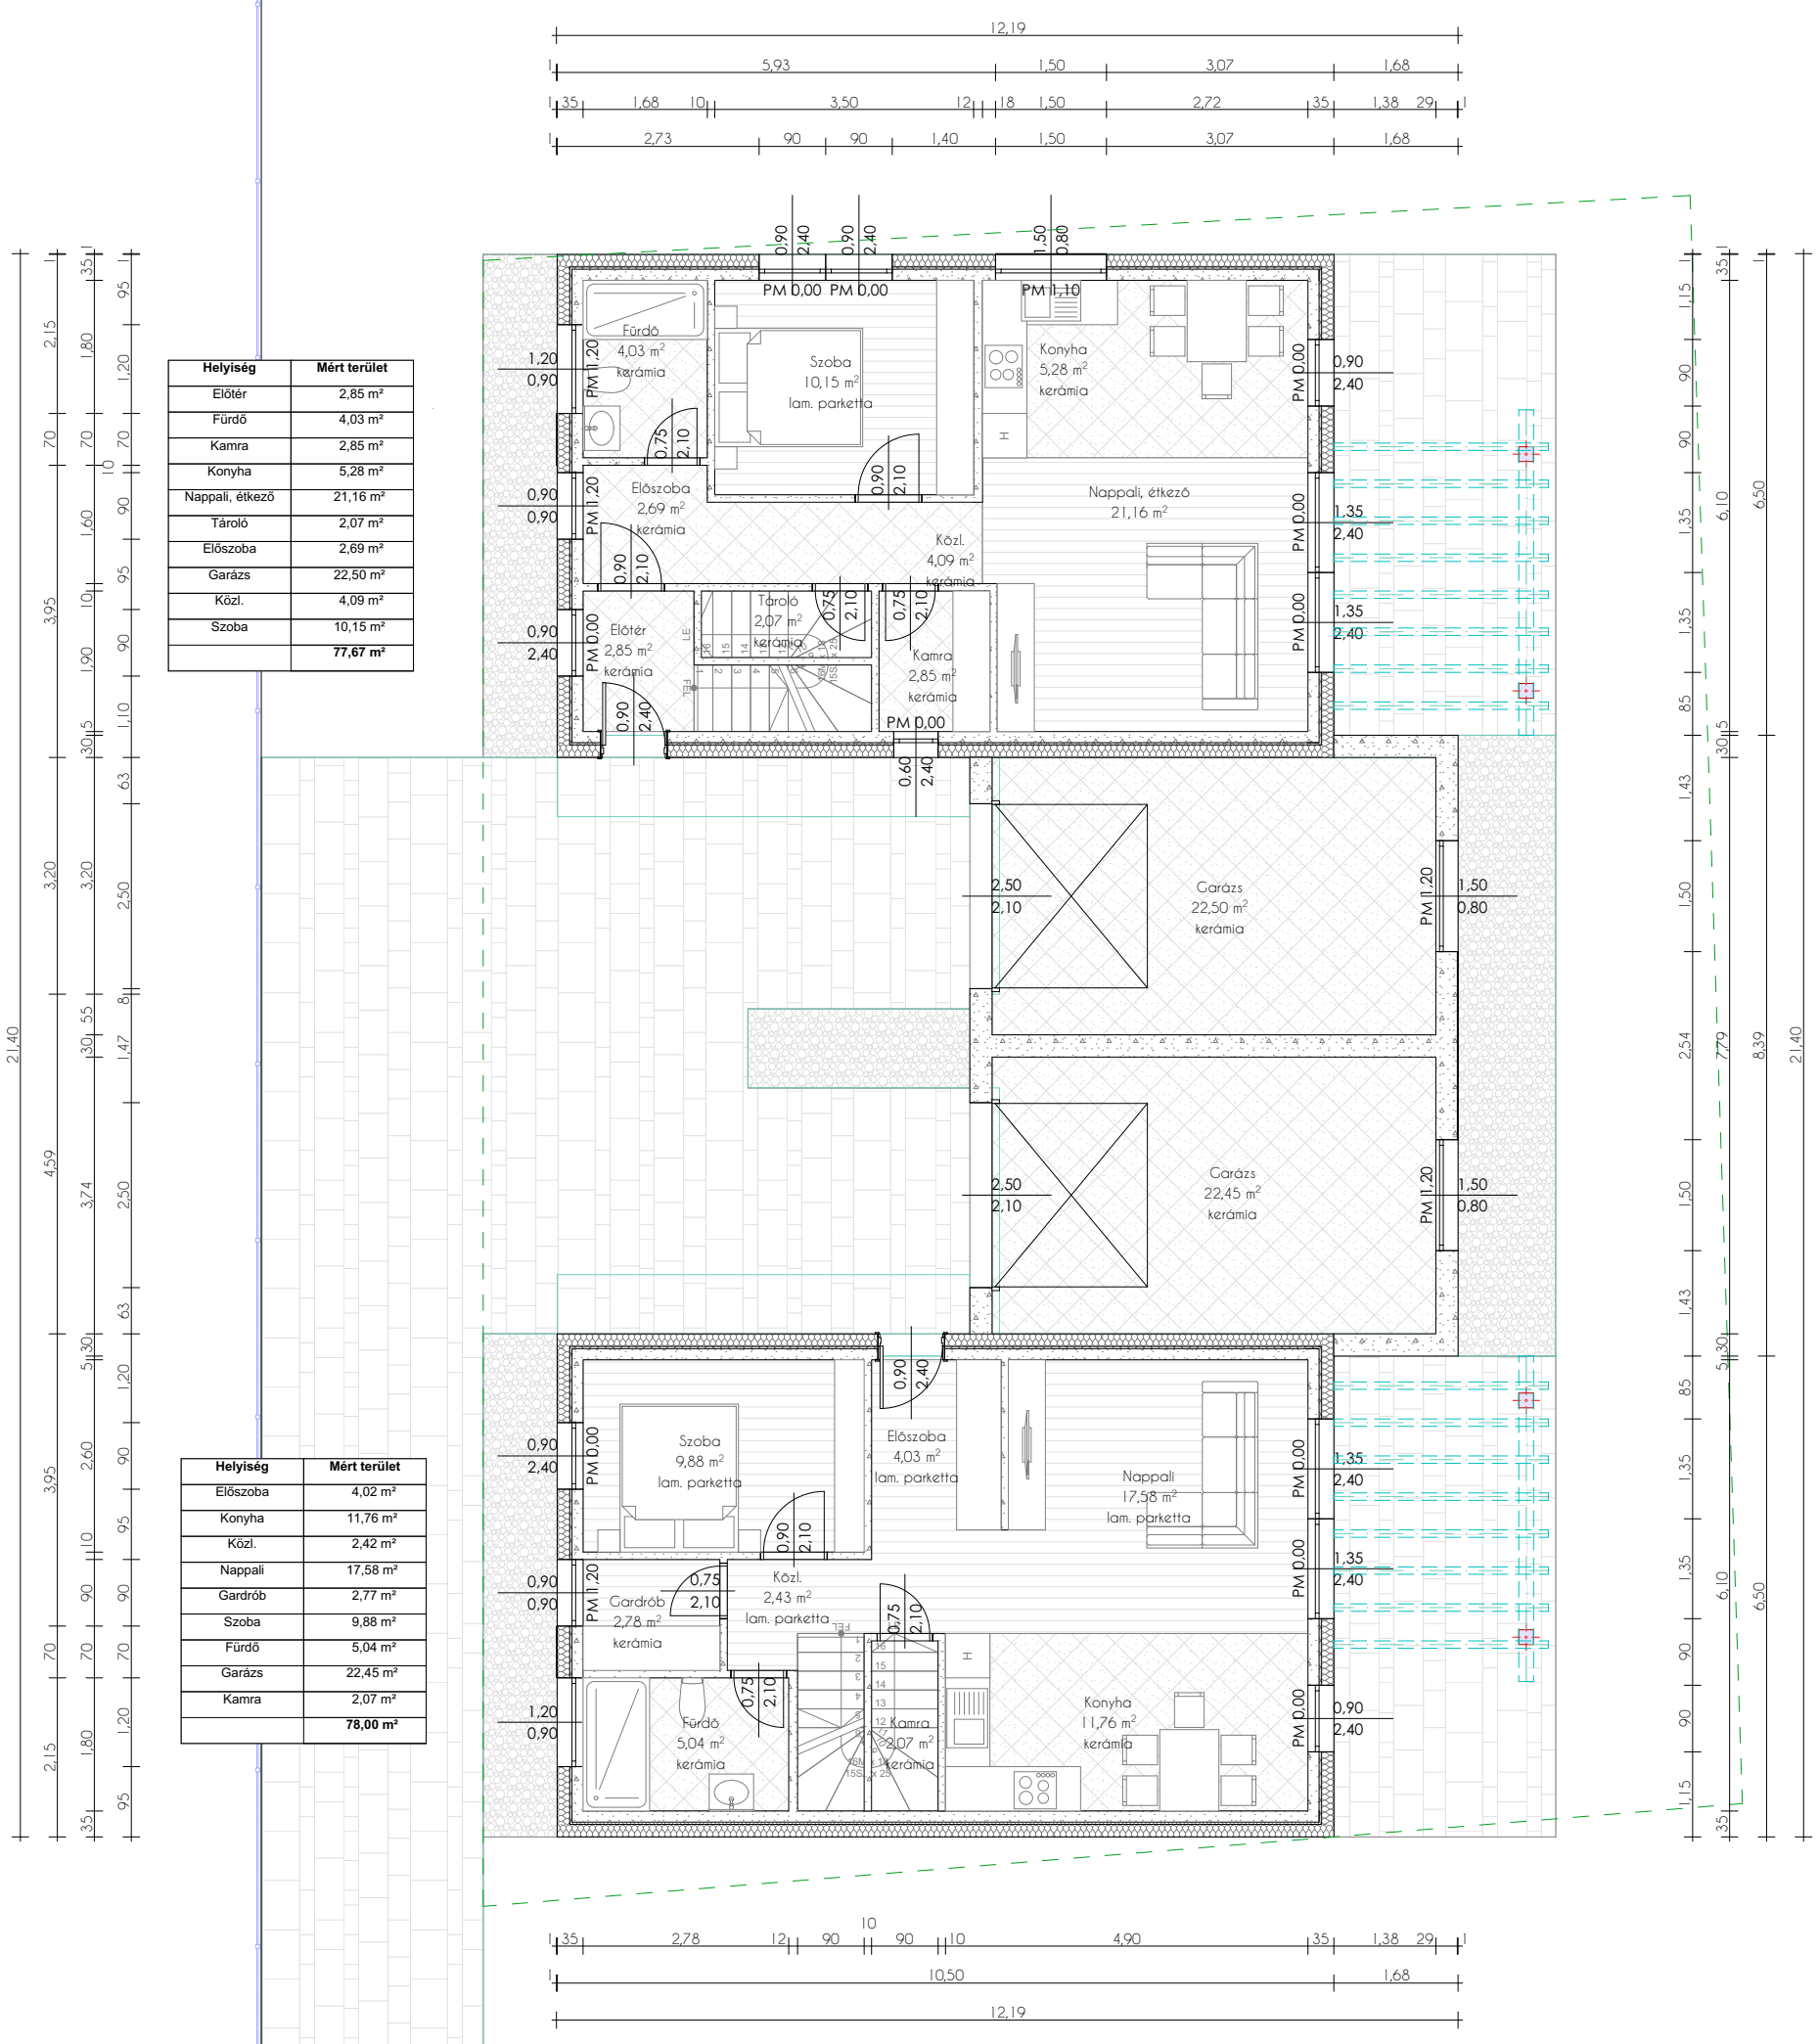

Helyiség	Mért terület
Előter	2,85 m ²
Fürdő	4,03 m ²
Kamra	2,85 m ²
Konyha	5,28 m ²
Nappali, étkező	21,16 m ²
Tároló	2,07 m ²
Előszoba	2,69 m ²
Garázs	22,50 m ²
Közl.	4,09 m ²
Szoba	10,15 m ²
Összesen	77,87 m²

Helyiség	Mért terület
Előszoba	4,02 m ²
Konyha	11,76 m ²
Közl.	2,42 m ²
Nappali	17,58 m ²
Garázs	2,77 m ²
Szoba	9,88 m ²
Fürdő	5,04 m ²
Garázs	22,45 m ²
Kamra	2,07 m ²
Összesen	78,00 m²



Vízio Építész Műhely

Vázlatrterv

Helyszín:

Építés jellege:
Új építés

Megrendelő:

Tervező:
Nagy Tamás
2151 Fót, Csipkerózsza u. 7/b
É 13-1281
Tel: 06-30-337-6004
e-mail: vizioepiteszmuhely@gmail.com

Rajz megnevezése
Földszint alaprajz

Rajz száma:
E-1

Méretarány:
M 1:100

Dátum:
2020. szeptember hó.