


4848/9

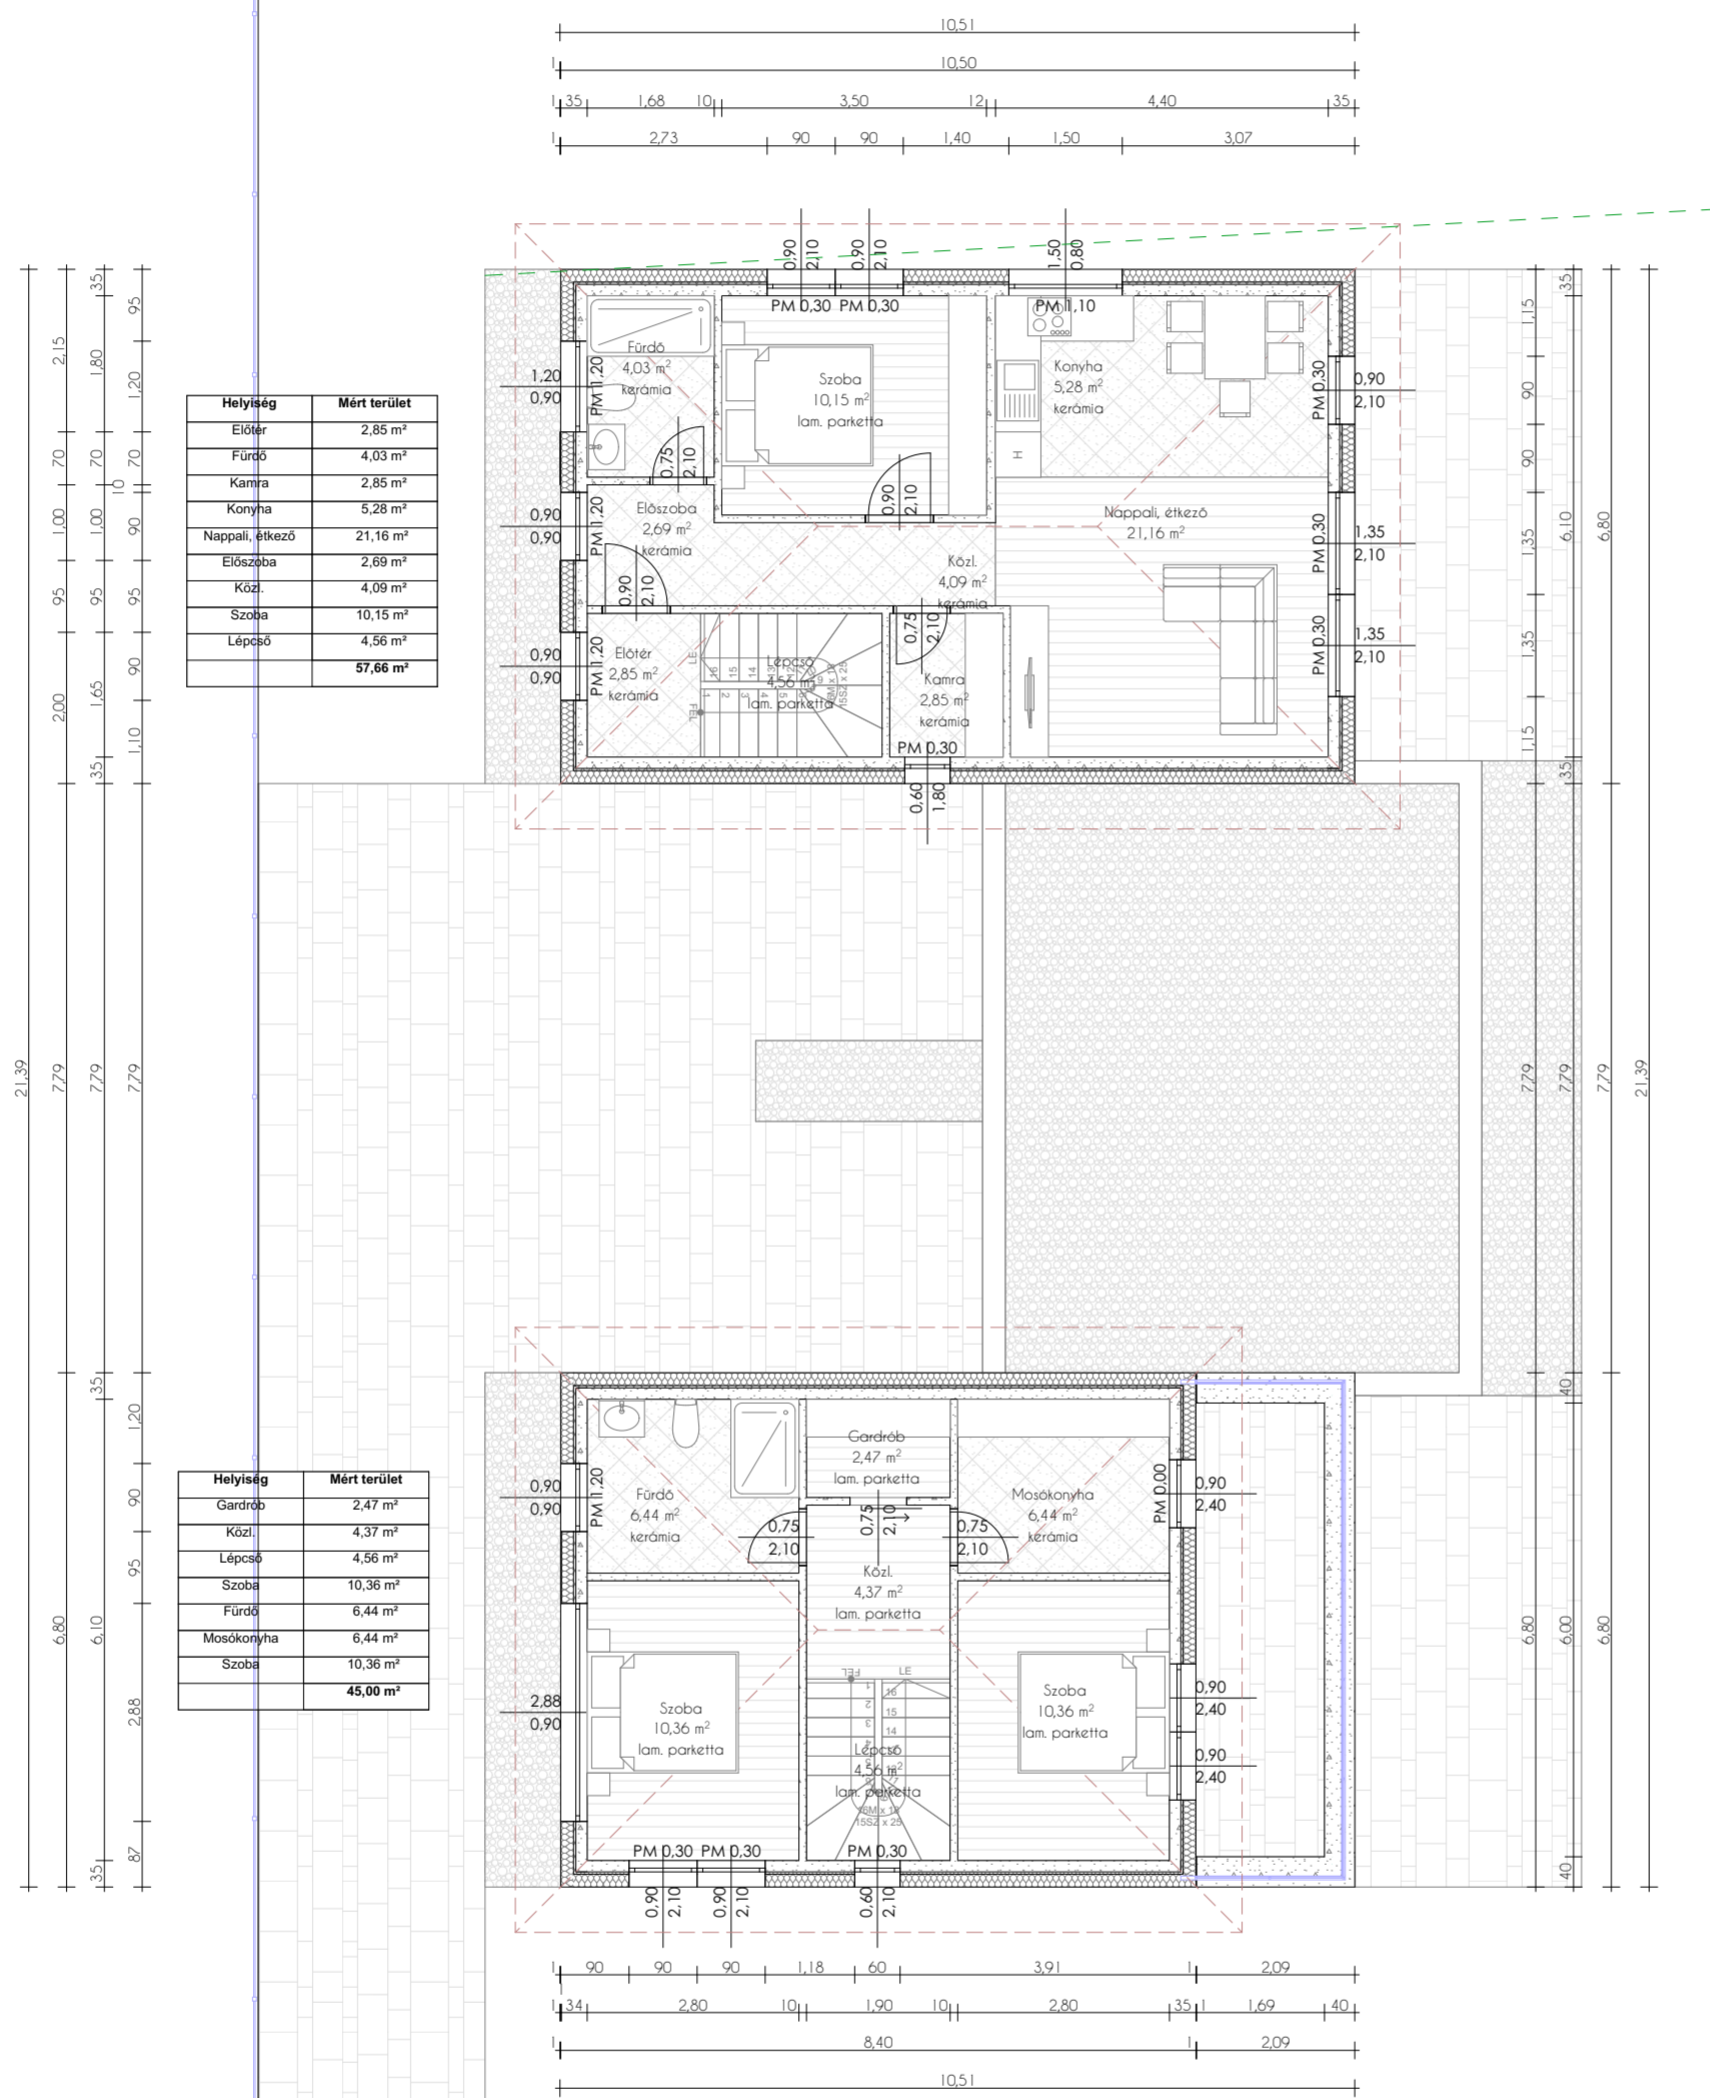

Vázlatlatterv

Helyszín:

Építés jellege:

Új építés

Megrendelő:

Tervező:

Nagy Tamás
2151 Fót, Csipkerózsa u. 7/b
É 13-1281
Tel: 06-30-337-6004
e-mail:
vizioepiteszmuhely@gmail.com

Rajz megnevezése

Emelet
alaprész

Rajz száma:

E-2

Méretarány:

M 1:100

Dátum:

2020. szeptember hó.